
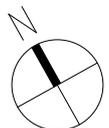


# HAUS A - Erdgeschoss Top AW01

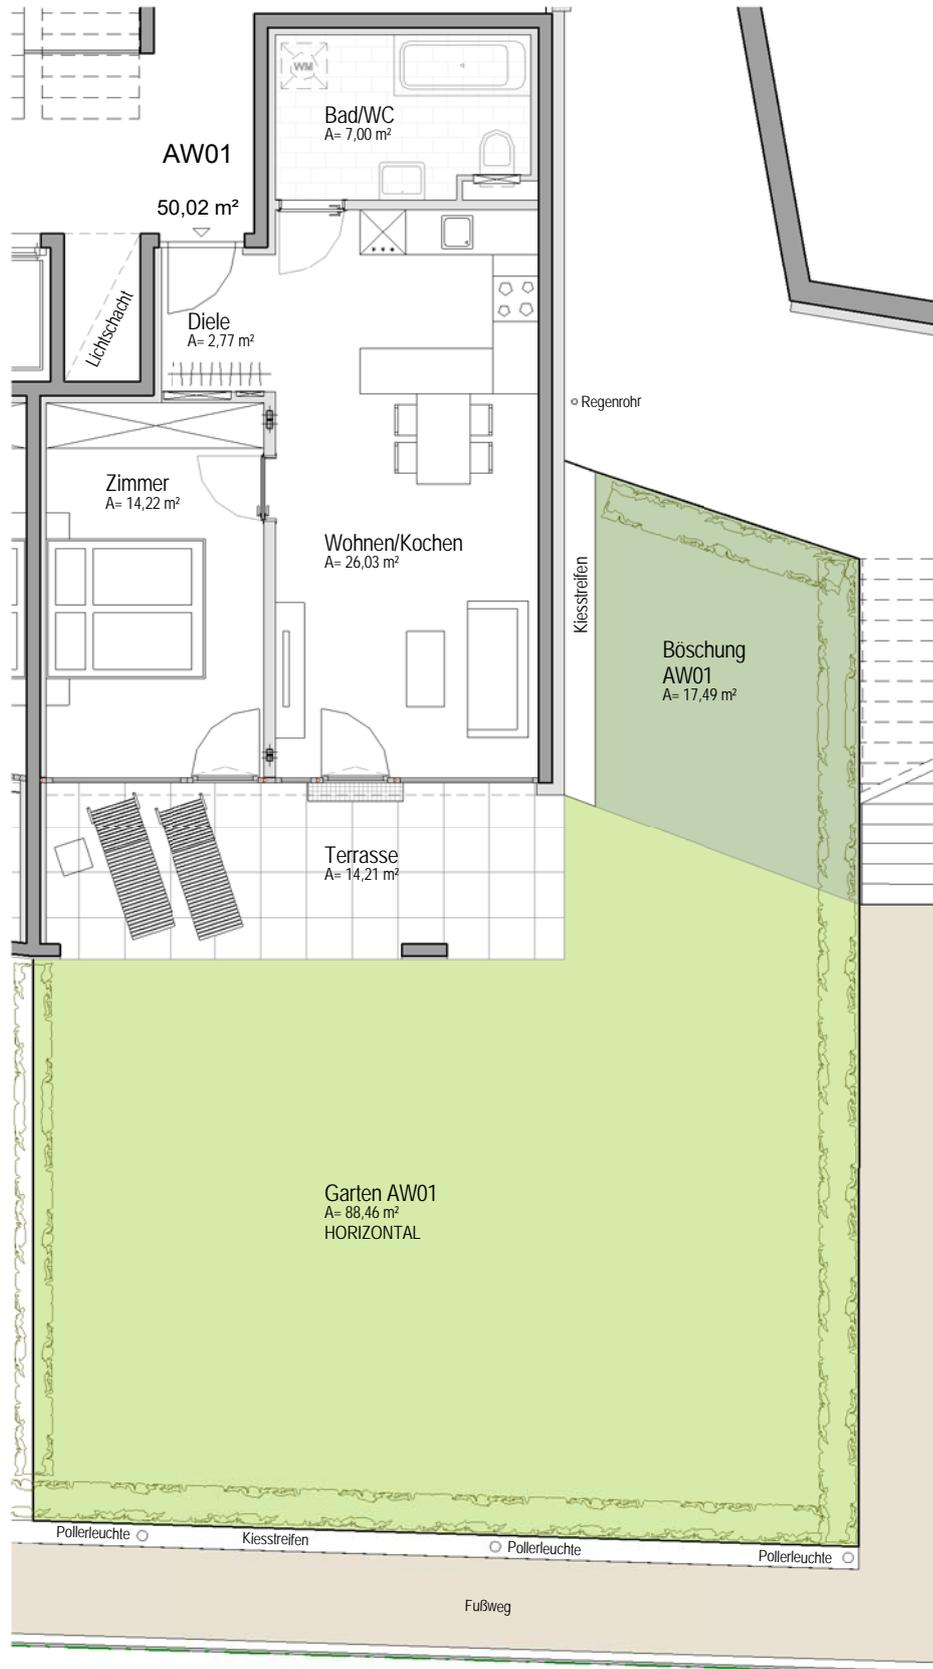

0 1 2 3 4 m  
Beim Drucken kein Anpassen an Seitengröße