

zimmer
 BF: 10,67 m²
 RU: 13,94 m
 0.03
 +0,04
 -0,15
 B: fliesen

zimmer
 BF: 11,27 m²
 RU: 14,21 m
 0.04
 +0,04
 -0,15
 B: parkett

wohnraum
 BF: 33,00 m²
 RU: 26,60 m
 0.07
 +0,04
 -0,15
 B: parkett 4,28

terrasse
 BF: 26,17 m²
 RU: 24,05 m
 0.07
 +0,02
 ±0,00
 B: holzlattenrost

bad
 BF: 5,73 m²
 RU: 9,57 m
 0.02
 +0,04
 -0,15
 B: fliesen


vorraum
 BF: 8,31 m²
 RU: 13,58 m
 0.01
 +0,04
 -0,15
 B: parkett

bad
 BF: 2,27 m²
 RU: 6,14 m
 0.05
 +0,04
 -0,15
 B: fliesen

küche
 BF: 7,42 m²
 RU: 11,27 m
 0.07
 +0,04
 -0,15
 B: linol

stiege
 BF: 10,18 m²
 RU: 15,62 m
 0.01
 +0,06
 -0,15
 B: parkett

bad
 BF: 2,65 m²
 RU: 6,51 m
 0.04
 +0,04
 -0,15
 B: fliesen

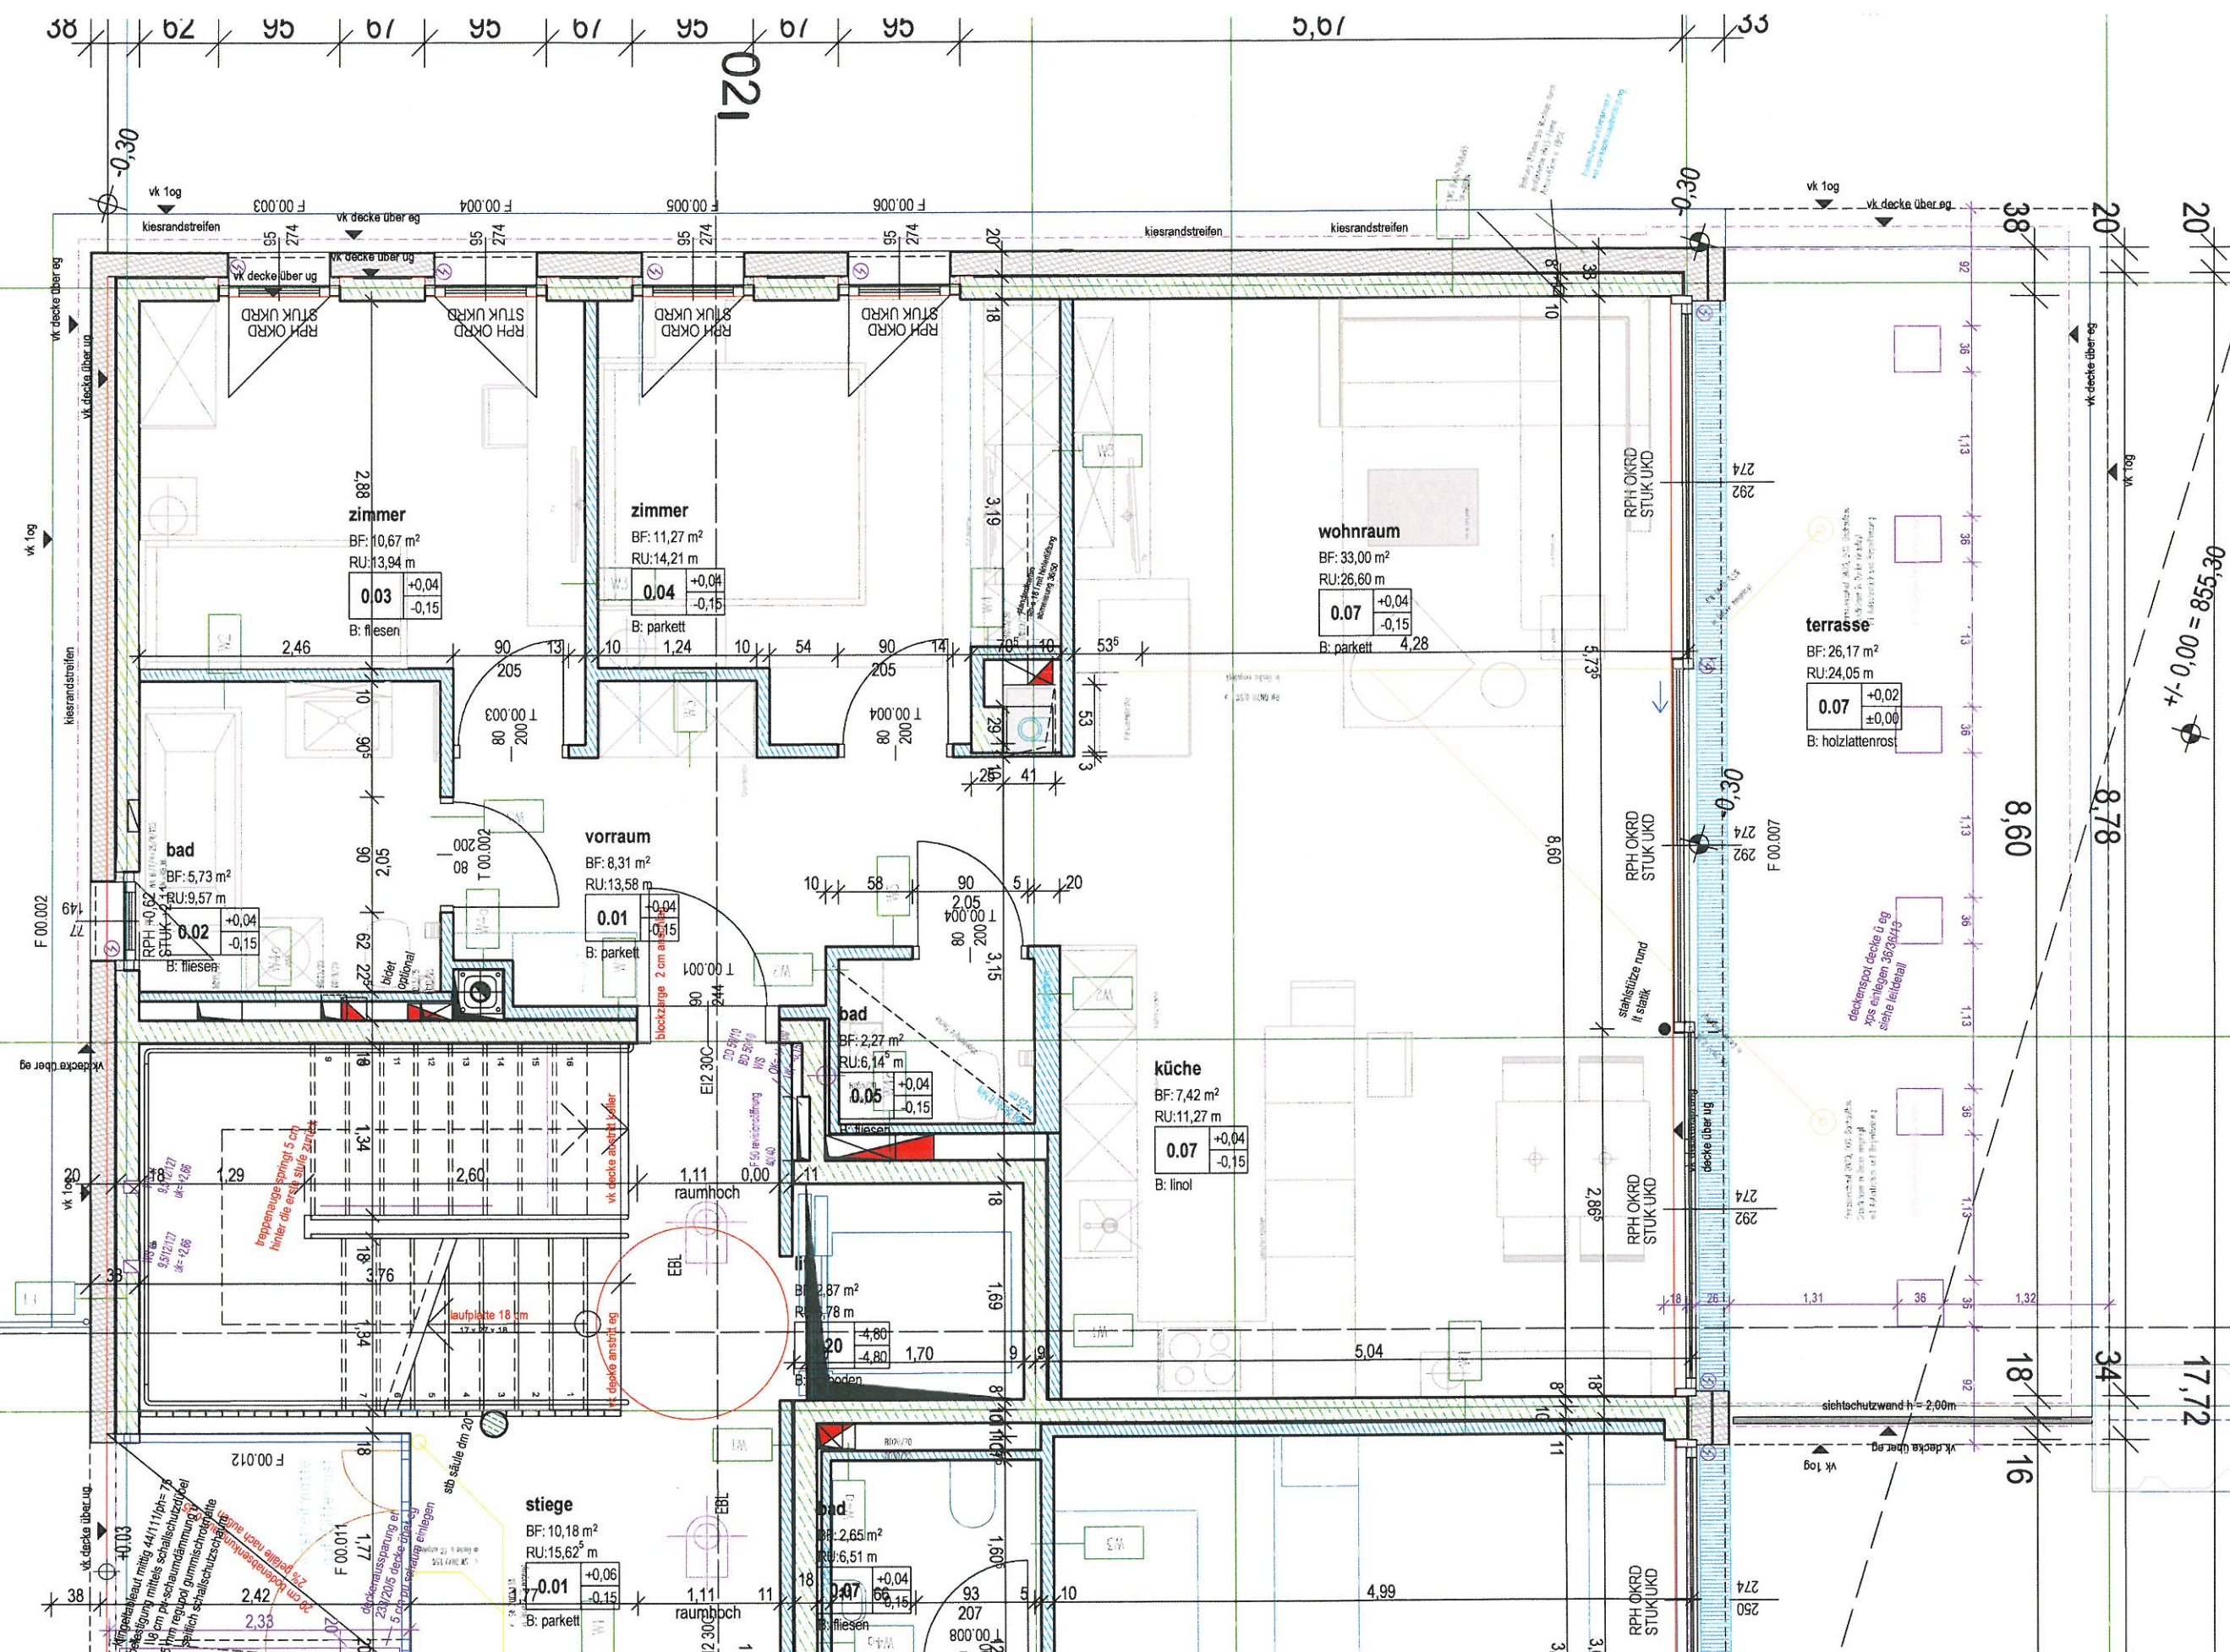

0,6598 = 00'0"-1/4" ↻

0,6598 = 00'0"-1/4" ↻

0,6598 = 00'0"-1/4" ↻

0,6598 = 00'0"-1/4" ↻